




# PodHumny

moderní domy nedaleko Prahy a na dosah přírodě




tel: + 420 728 488 901  
email: [podhumny@seznam.cz](mailto:podhumny@seznam.cz)  
[info@podhumny.cz](mailto:info@podhumny.cz)

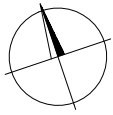

## RD 36, typ C2

## půdorys 1 NP

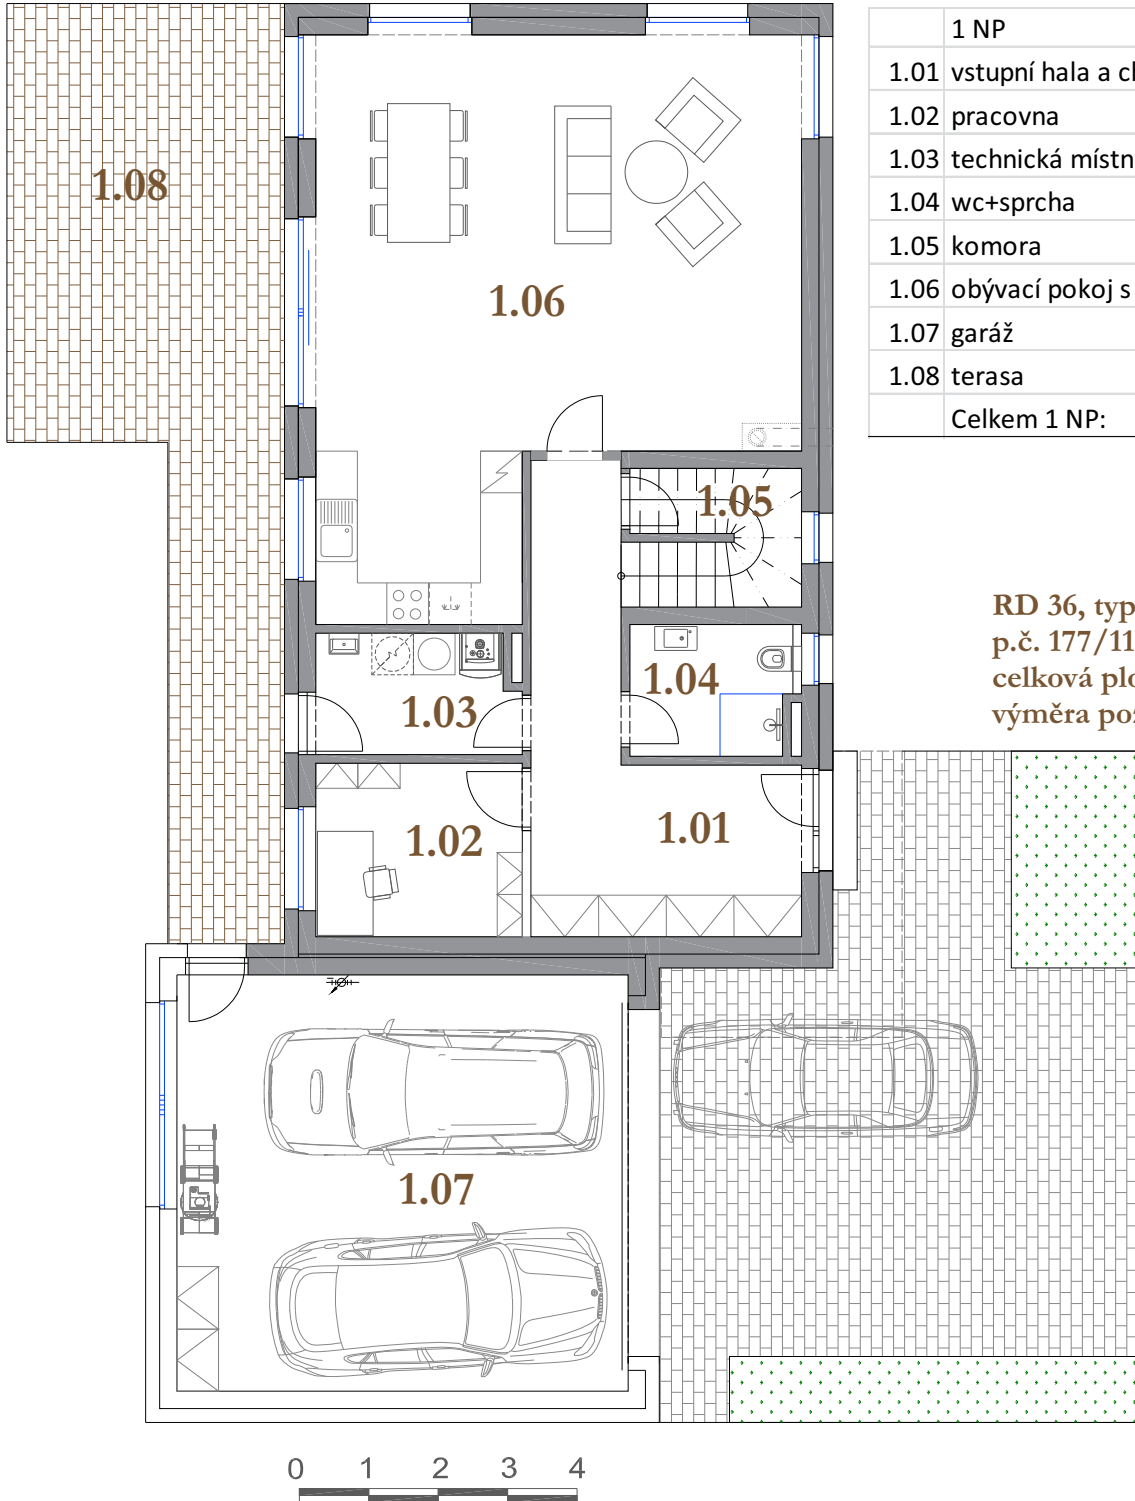

1 NP			
1.01	vstupní hala a chodba	15,78	m <sup>2</sup>
1.02	pracovna	7,50	m <sup>2</sup>
1.03	technická místnost, prádelna	5,20	m <sup>2</sup>
1.04	wc+sprcha	4,46	m <sup>2</sup>
1.05	komora	3,94	m <sup>2</sup>
1.06	obývací pokoj s kuchyní	50,00	m <sup>2</sup>
1.07	garáž	39,00	m <sup>2</sup>
1.08	terasa	37,50	m <sup>2</sup>
Celkem 1 NP:		125,88	m <sup>2</sup>

### RD 36, typ C2


p.č. 177/111

celková plocha domu: 211,3 m<sup>2</sup>

výměra pozemku: 681 m<sup>2</sup>




Rodinné domy Pod Humny, Odolena Voda. Plochy a další informace uvedené v tomto katalogovém listu jsou pouze orientační a nejsou pro investora závazné. Vyobrazené zařízení a vybavení domů a prostoru jako nábytek, kuchyňská linka, vestavěné skříně a domácí spotřebiče, park, veřejné prostranství, není předmětem dodávky. Rozsah dodávky je specifikován ve smlouvě. Investor si vyhrazuje právo na úpravy.

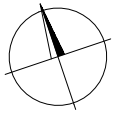

## RD 36, typ C2

## půdorys 2 NP

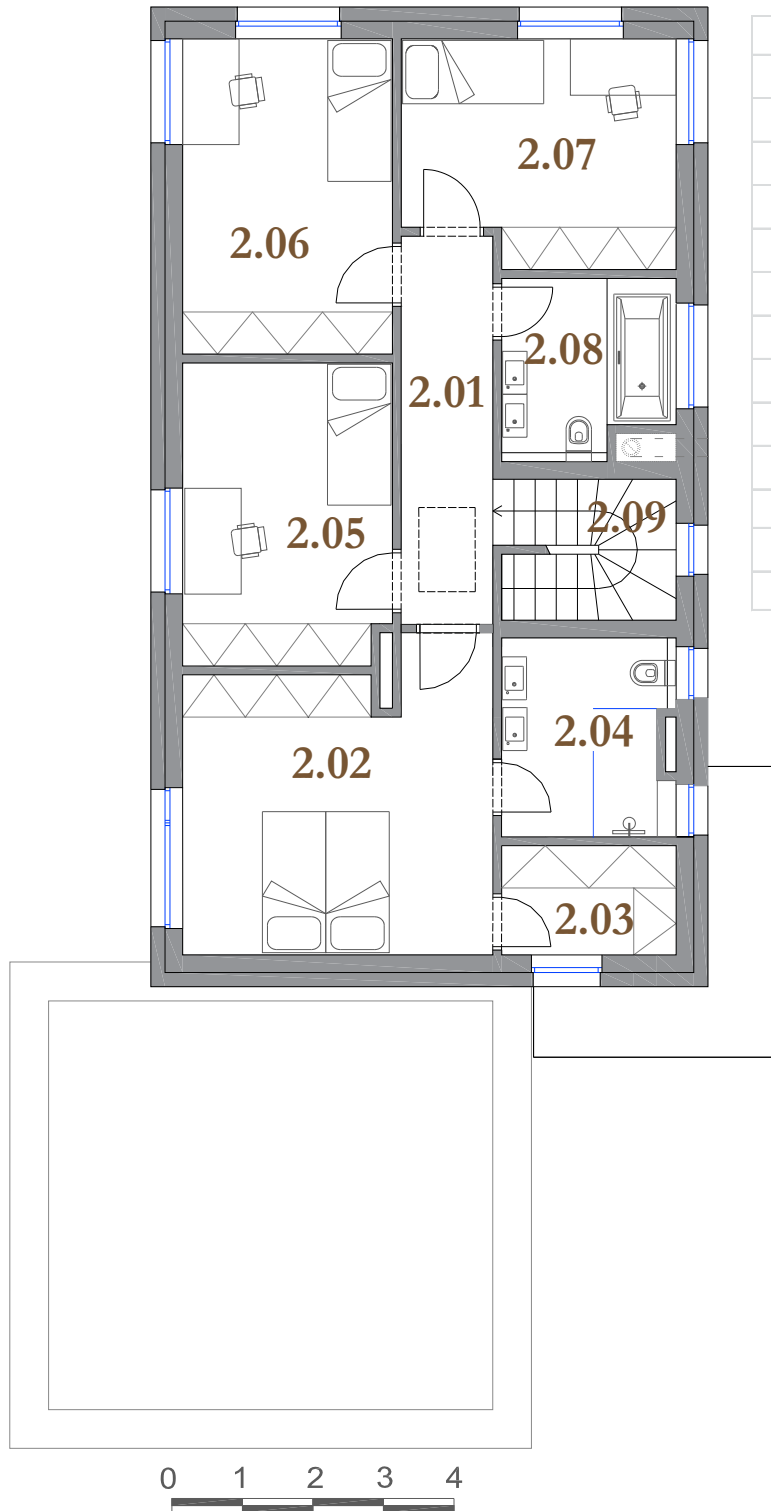


2NP		
2.01	chodba	8,71 m <sup>2</sup>
2.02	hlavní ložnice	16,48 m <sup>2</sup>
2.03	šatna	3,85 m <sup>2</sup>
2.04	koupelna a wc hl. ložnice	6,71 m <sup>2</sup>
2.05	ložnice 2	12,67 m <sup>2</sup>
2.06	ložnice 3	13,42 m <sup>2</sup>
2.07	ložnice 4	12,51 m <sup>2</sup>
2.08	koupelna + wc	5,92 m <sup>2</sup>
2.09	schodiště	5,20 m <sup>2</sup>
Celkem 2 NP:		85,47 m <sup>2</sup>
UŽITNÁ PLOCHA CELKEM:		211,35 m <sup>2</sup>

### RD 36, typ C2

p.č. 177/111

celková plocha domu: 211,3 m<sup>2</sup>

výměra pozemku: 681 m<sup>2</sup>

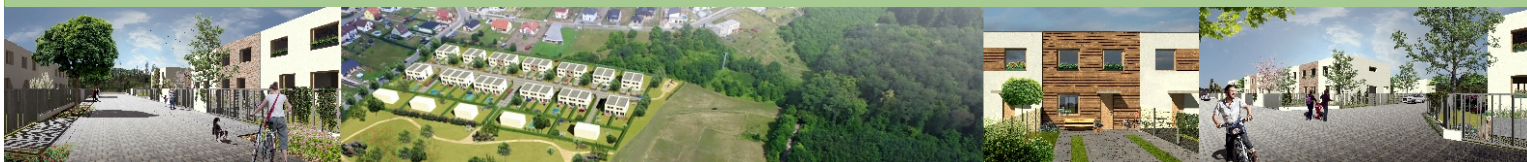



# PodHumny


moderní domy nedaleko Prahy a na dosah přírodě



tel: + 420 728 488 901  
email: [podhumny@seznam.cz](mailto:podhumny@seznam.cz)  
[info@podhumny.cz](mailto:info@podhumny.cz)


## RD 36, typ C2

## pohledy

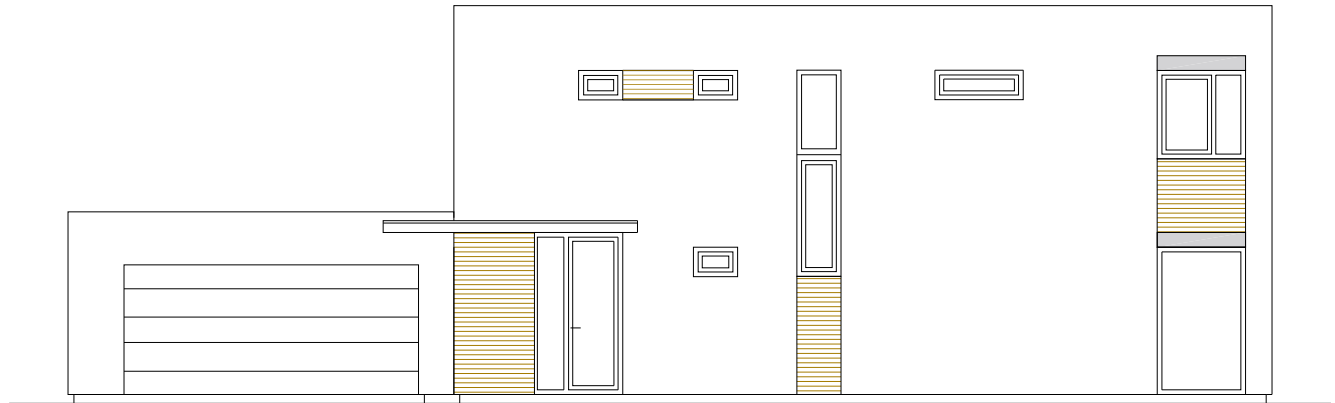

pohled z ulice

vstup

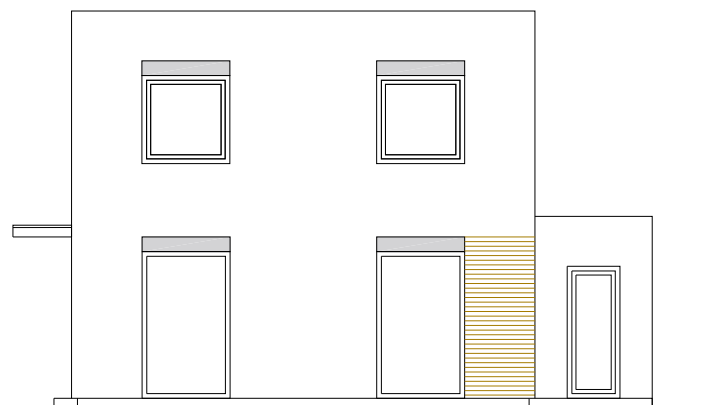

vstup


pohled ze severu

terasa



vstup

pohled z jihu

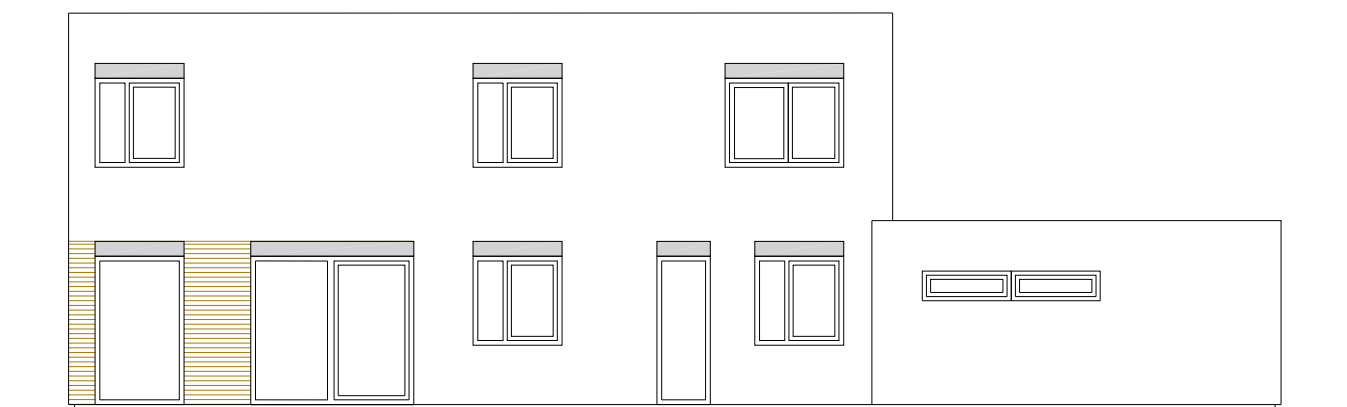

terasa



Rodinné domy Pod Humny, Odolena Voda. Plochy a další informace uvedené v tomto katalogovém listu jsou pouze orientační a nejsou pro investora závazné. Vyobrazené zařízení a vybavení domů a prostoru jako nábytek, kuchyňská linka, vestavěné skříně a domácí spotřebiče, park, veřejné prostranství, není předmětem dodávky. Rozsah dodávky je specifikován ve smlouvě. Investor si vyhrazuje právo na úpravy.




# PodHumny

moderní domy nedaleko Prahy a na dosah přírodě



tel: + 420 728 488 901  
email: [podhumny@seznam.cz](mailto:podhumny@seznam.cz)  
[info@podhumny.cz](mailto:info@podhumny.cz)

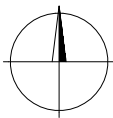


## RD 36, typ C2

p.č. 177/111

celková plocha domu: 211 m<sup>2</sup>

výměra pozemku: 681 m<sup>2</sup>

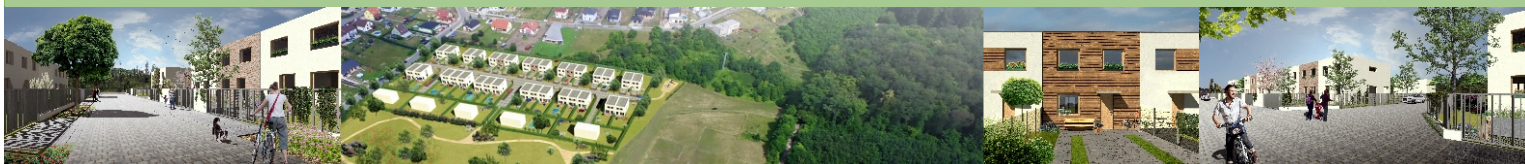

Rodinné domy Pod Humny, Odolena Voda. Plochy a další informace uvedené v tomto katalogovém listu jsou pouze orientační a nejsou pro investora závazné. Vyobrazené zařízení a vybavení domů a prostoru jako nábytek, kuchyňská linka, vestavěné skříně a domácí spotřebiče, park, veřejné prostranství, není předmětem dodávky. Rozsah dodávky je specifikován ve smlouvě. Investor si vyhrazuje právo na úpravy.